

PRISE DE VUE EN FACE DU LOT 1 274 556



PRISE DE VUE EN FACE DU LOT 1 274 558



PRISE DE VUE EN FACE DU LOT 1 274 559



PRISE DE VUE EN FACE DU LOT 1 109 149



PRISE DE VUE EN FACE DU LOT 1 109 120

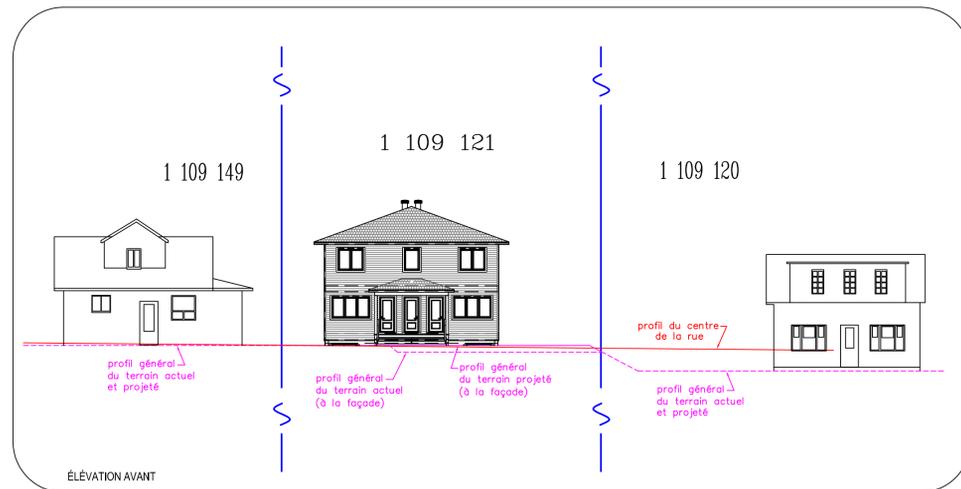
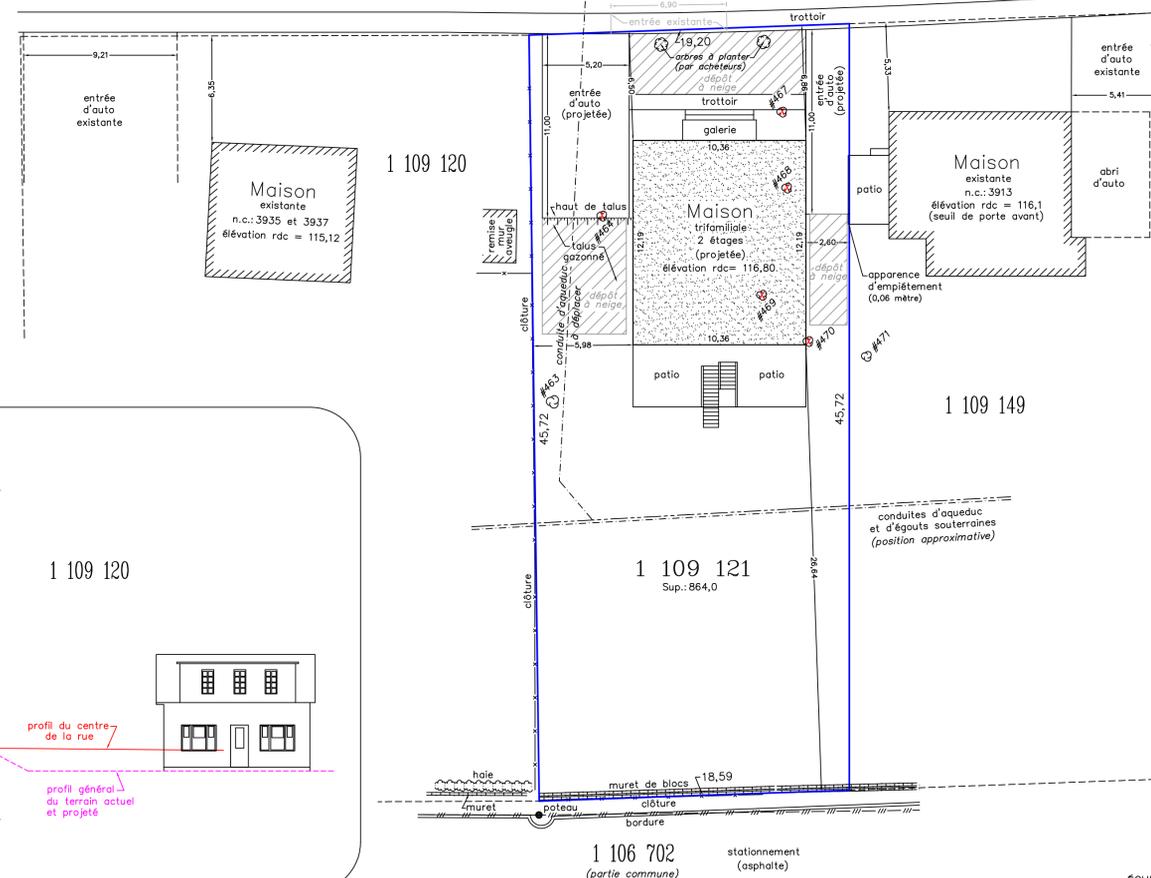
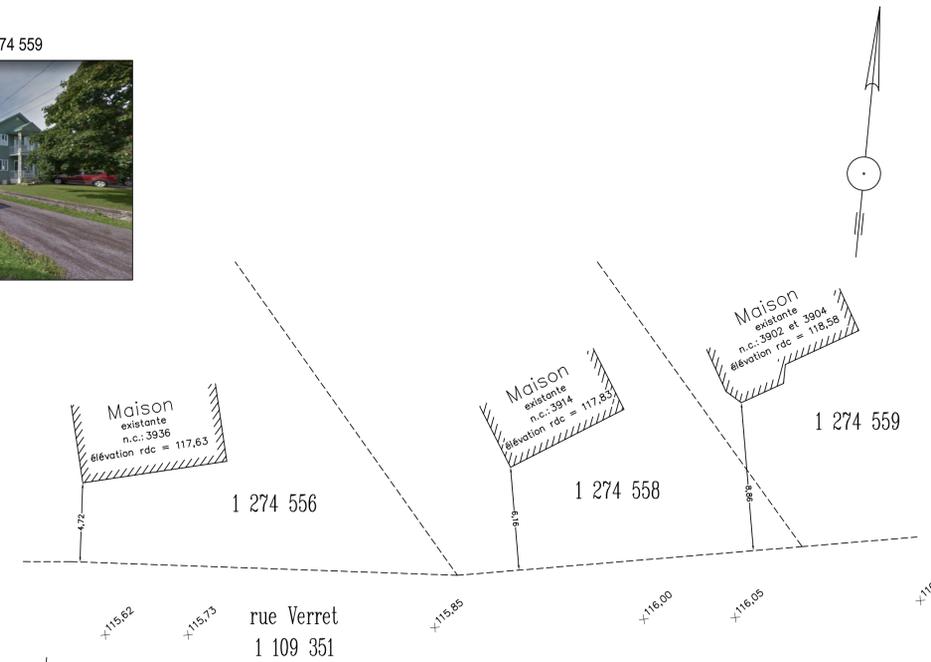


TABLEAU DES ARBRES

#	Essence	Diamètre	Conservé
463	érable	0,60	oui 0
464	épinette	0,15	non x
467	érable	0,10	non x
468	érable	0,12	non x
469	arbruste	n/a	non x
470	érable	0,15	non x
471	cédre	n/a	oui 0

Document évolutif

mise-à-jour:	dates
1	5 février 2024
2	22 février 2024
3	7 mai 2024
4	24 septembre 2024
5	15 octobre 2024
6	
7	

ÉCHELLE 1: 200
 ZONAGE : 63347Ha
 CE PLAN EST SUJET À L'APPROBATION MUNICIPALE
 À LA DEMANDE DE : NICOLAS SAVARD CONSTRUCTION INC.

PLAN PROJET D'IMPLANTATION

DE LA CONSTRUCTION PROJETÉE
 SUR LE LOT
 1 109 121
 DU CADASTRE DU
 QUÉBEC
 CIRCONSCRIPTION FONCIÈRE DE
 QUÉBEC
 MUNICIPALITÉ DE LA VILLE DE
 QUÉBEC (LORETTEVILLE)

Québec, le 5 FÉVRIER 2024

préparé par:
 PIERRE HAINS
 arpenteur-géomètre



VRAIE COPIE DE LA MINUTE ORIGINALE
 CONSERVÉE DANS LE GREFFE

Québec, le.....
 arpenteur-géomètre

DOSSIER: 7305
 CALCUL : 7305.xyz
 MINUTE : 18 276

ARPEUTEURS • GÉOMÈTRES
Maheux & Hains
 1905, boulevard Wilfrid-Hamel
 Québec (Québec) G1N 3Z3
 Tél.: 418-688-3209
 info@maheuxhains.ca